

63743

COMMUNE D'ESSERTES PLAN DES ZONES

Moudon, le 20 décembre 1979

*L. Nicod
geom. off.*

Sont abrogés : le plan des zones approuvé le 14.10.1966
et le plan d'extension partiel "En Brétonnaire" du 24.2.1967

1) Approuvé par la Municipalité

le 21. mai. 1979

Le syndic : *Destroz Chas* Le secrétaire : *J. Suter*

2) Soumis à l'enquête publique

du 1.6.79 au 30.8.79

L'attestent au nom de
la Municipalité

Le syndic : *Destroz Chas* Le secrétaire : *J. Suter*

3) Adopté par le Conseil général
dans sa séance

du 23. novembre 1979

Le président : *F. Hildbrand* Le secrétaire : *S. Fenet*

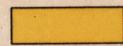
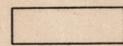
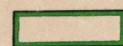
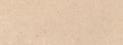
4) Approuvé par le Conseil d'état
du CANTON DE VAUD

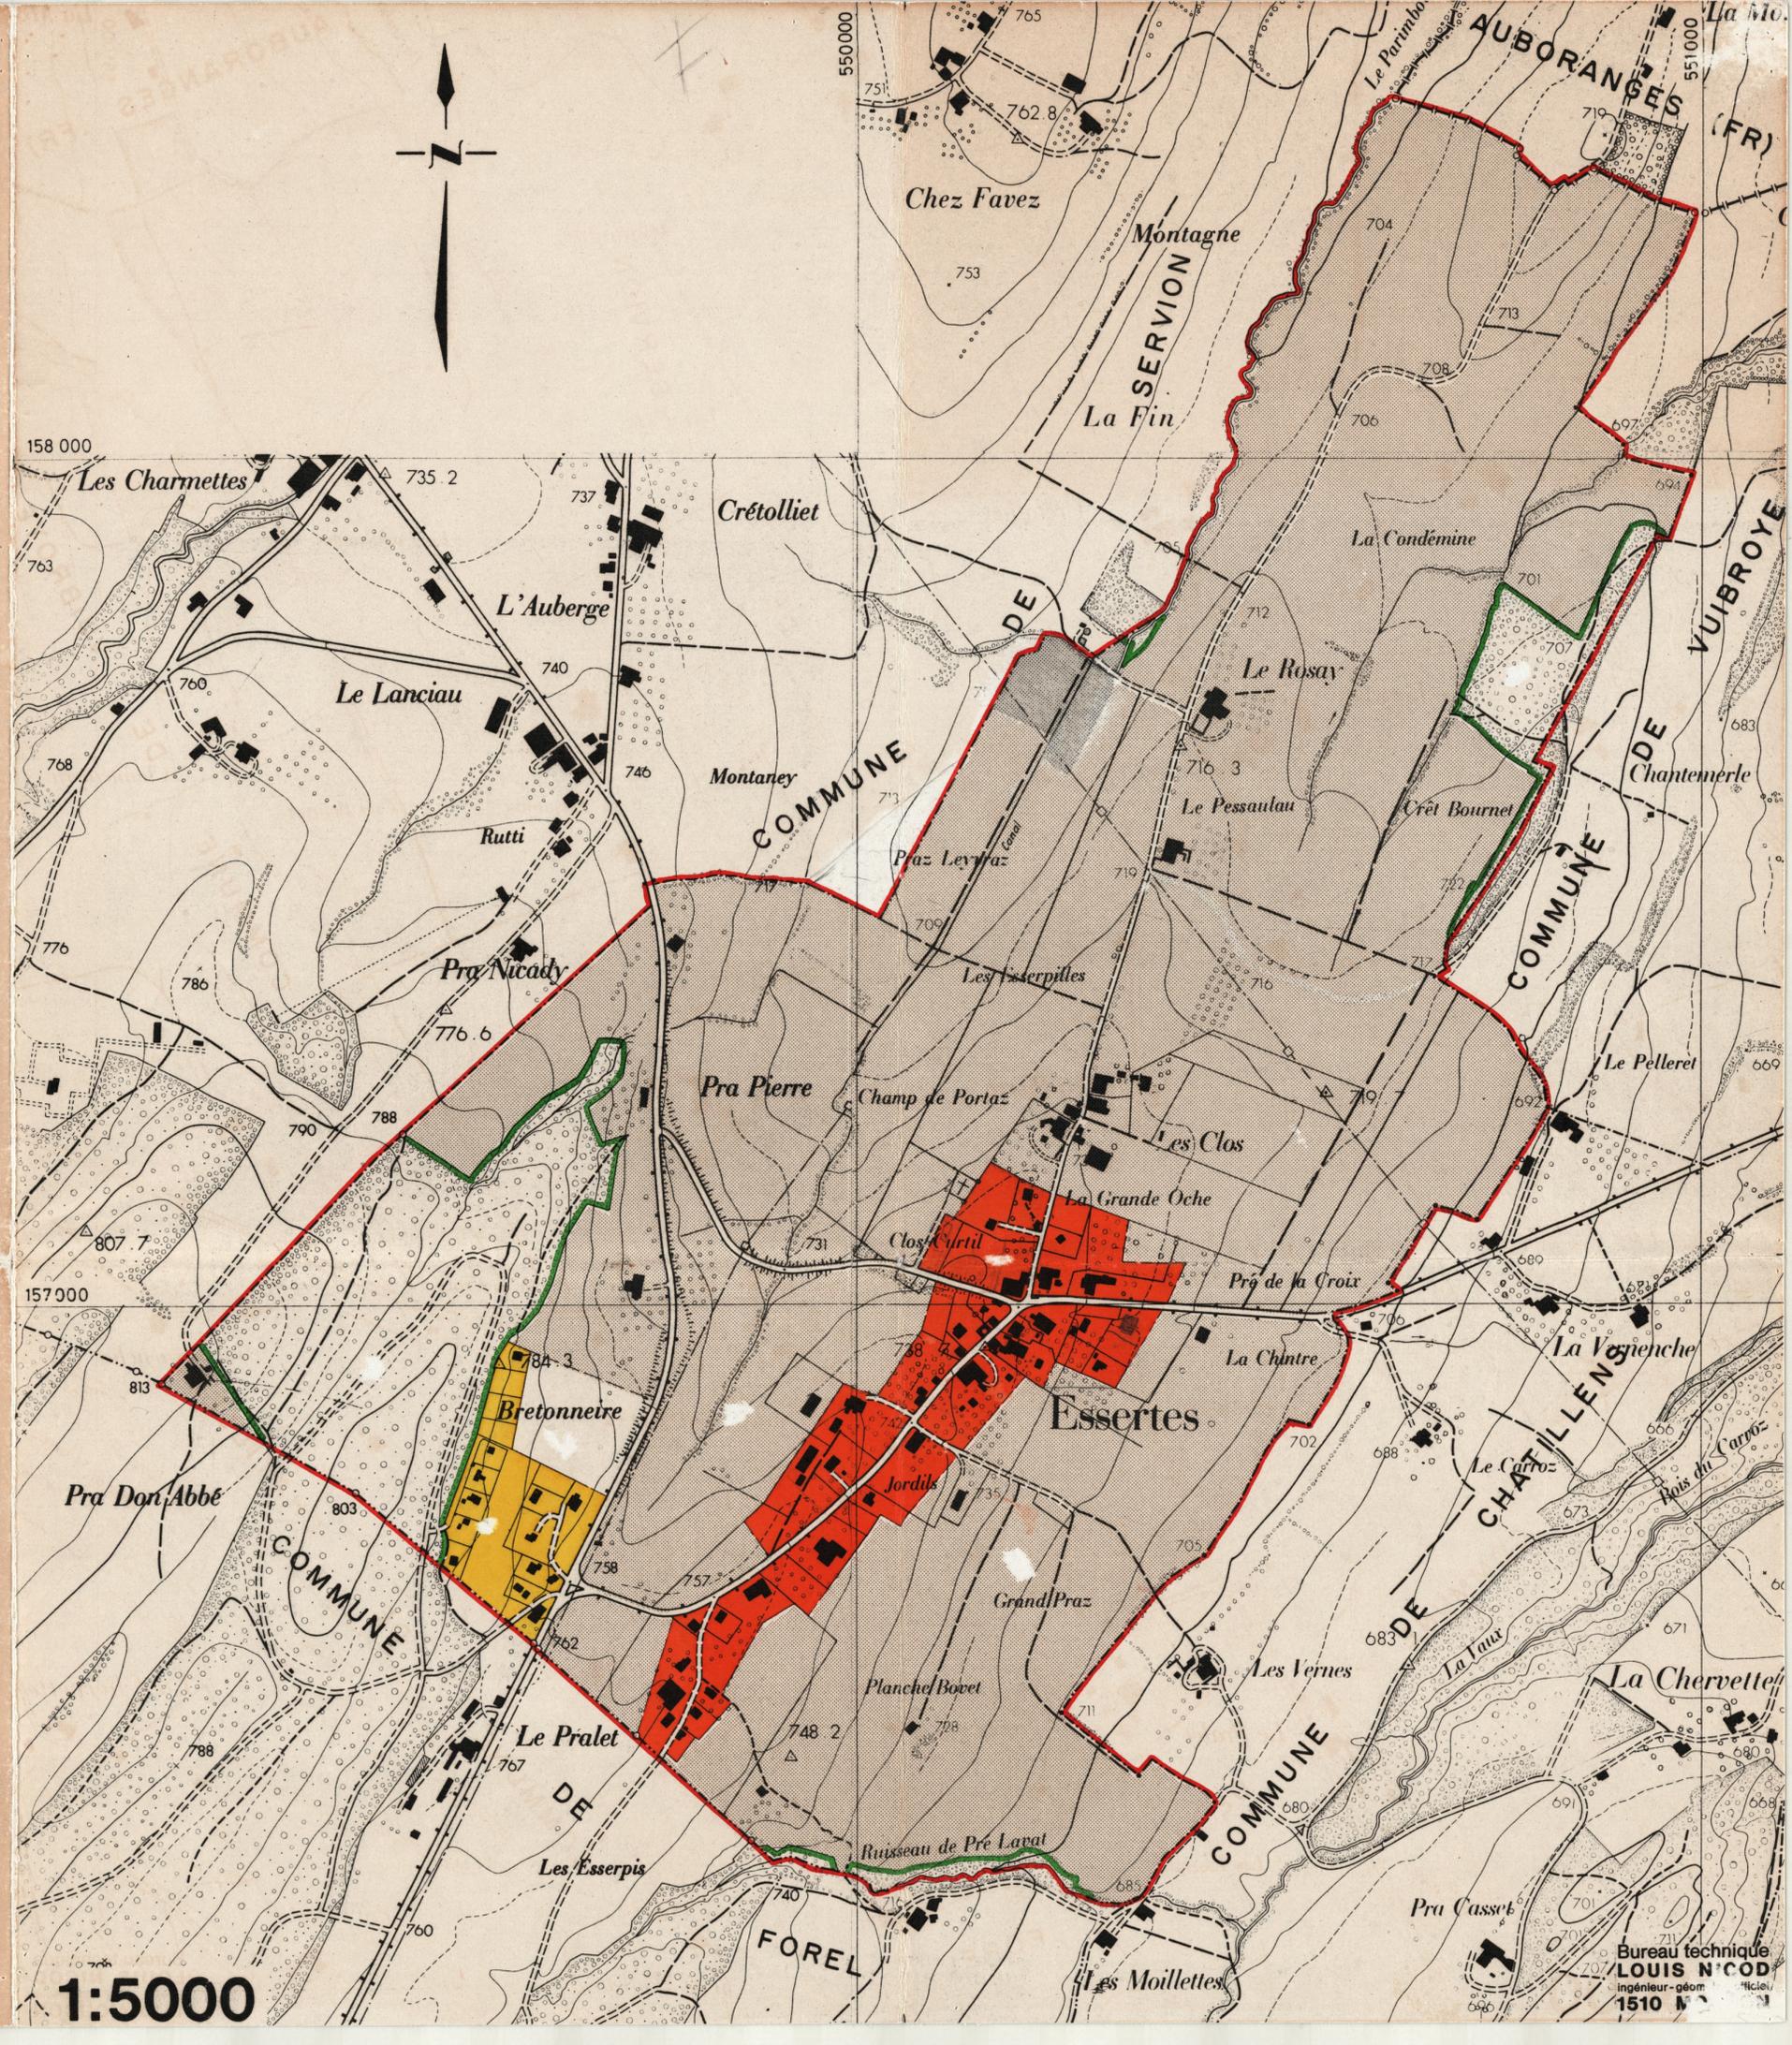
Lausanne, le 2. AVR. 1980

L'atteste, Le chancelier : *[Signature]*



LEGENDE

-  Zone du village
-  Zone de villas
-  Zone intermédiaire
-  Zone agricole
-  Zone forestière
-  Limite de territoire



1:5000

Bureau technique
LOUIS N'COD
ingénieur-geom.
1510 N