

PLAN DE QUARTIER
"EN MONEAZ"

Modification du plan de quartier
approuvé par le Conseil d'Etat le 12.02.1993

Approuvé par la municipalité
le 9 septembre 1992
Le Syndic
R. Stuck

Adopté par le Conseil Communal
le 11 février 1993
Le Président
Bucher

Le Secrétaire
Gachan

Coordonnées 154 750/564 250


Soumis à l'enquête publique
du 23.09.92 au 22.10.92
Le Syndic
R. Stuck

Approuvé par le département
publics, de l'aménagement et des transports
le 17 mars 1993
Le Chef du département


Parcelles n°
584/618/619/620
35/613

Projet de loi
Voté par le S.A.
Canton de
Nyon

1920 MARTIGNY
1003 LAUSANNE

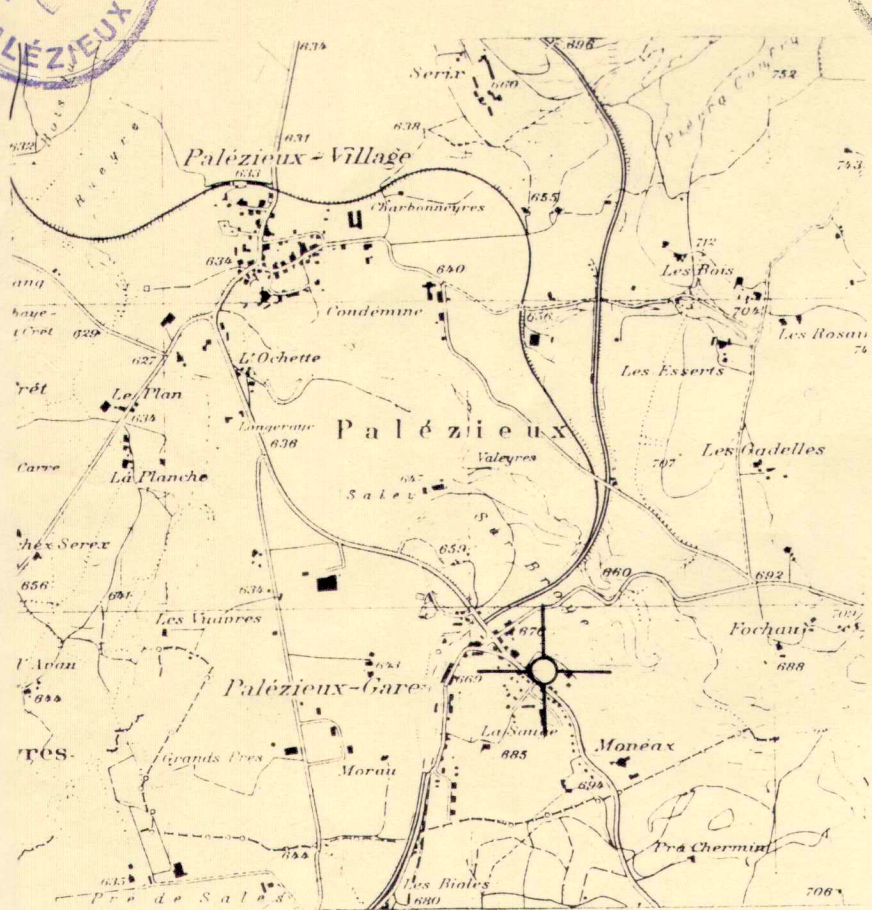


FABRICE FRANZETTI Architecte EPF/ISA Rue du Collège 1 1920 MARTIGNY
Consultant GEA, groupe d'étude en aménagement, J.M. Vallotton et ass. Rue du Bourg 28 1003 LAUSANNE

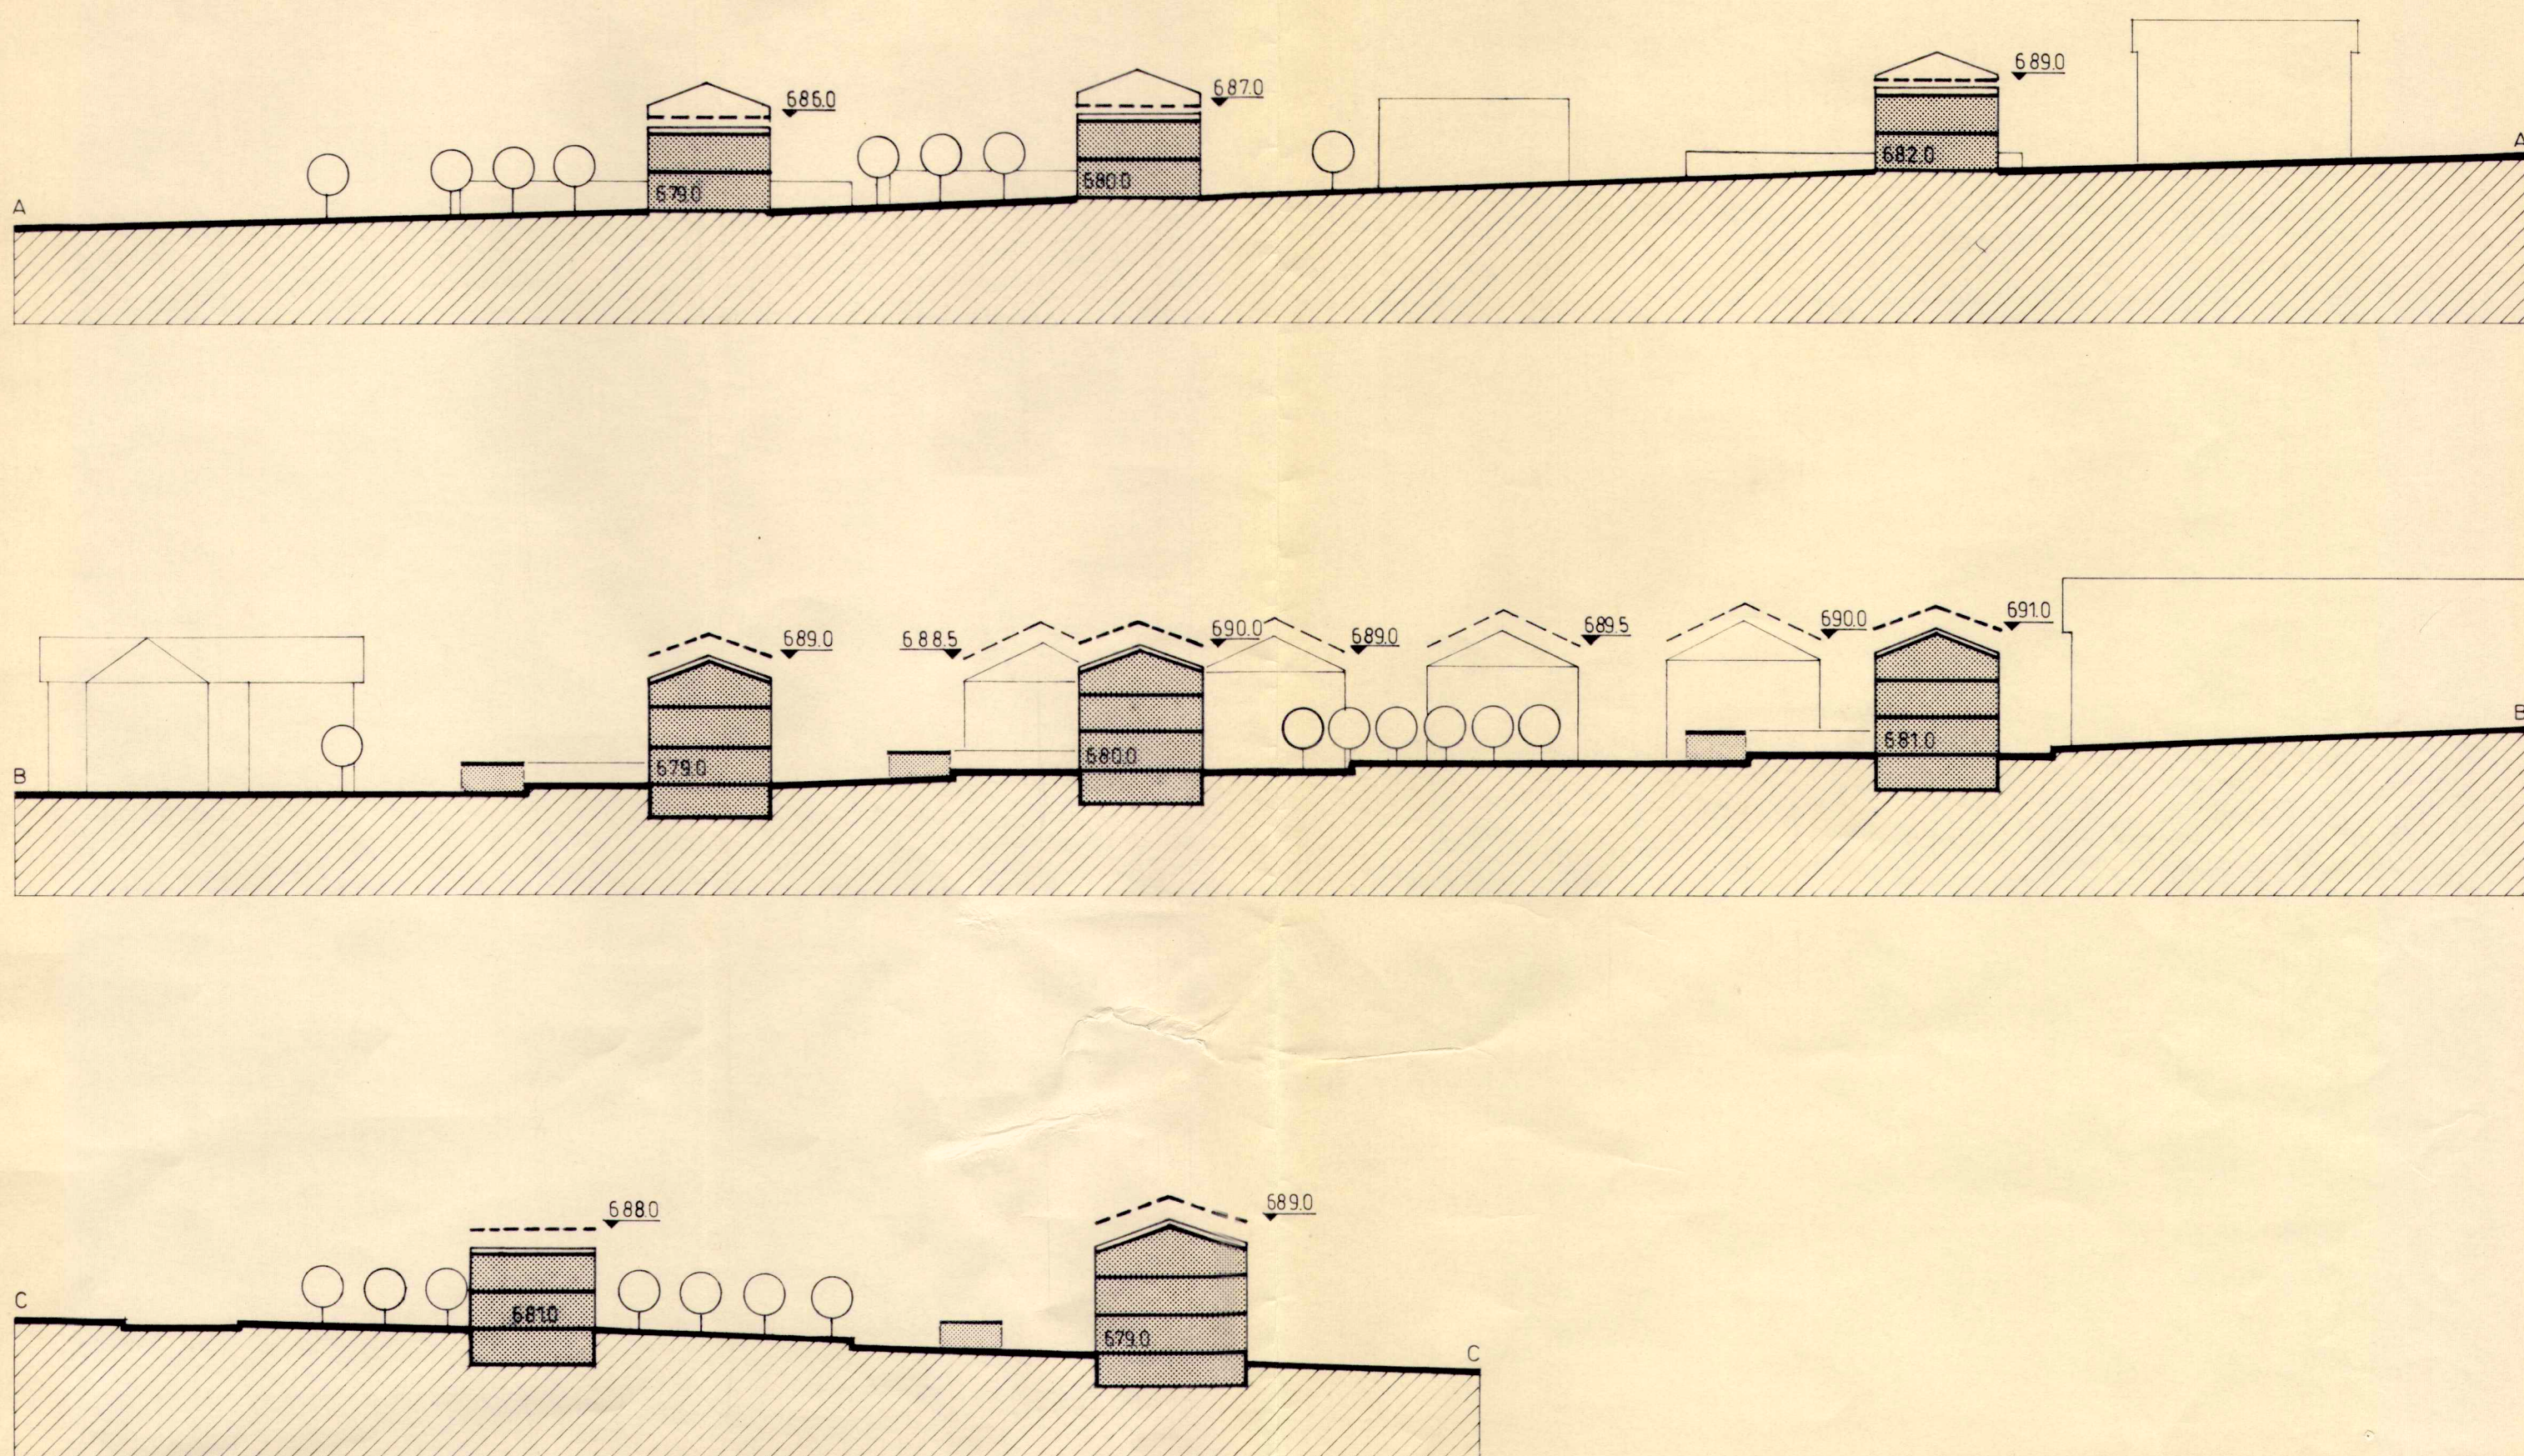

COUPES - HAUTEURS

- PERIMETRE DU PLAN DE QUARTIER
- PERIMETRES D'IMPLANTATION CONSTRUCTIONS HAUTES
- PERIMETRES D'IMPLANTATION CONSTRUCTIONS BASSES
- FRONT D'IMPLANTATION OBLIGATOIRE DE LA FACADE
- SECTEURS DE REALISATION
- VOIES DE CIRCULATION
- VOIE RESIDENTIELLE
- ESPACE PIETONNIER
- ESPACE ENGAGONNE
- P PLACES DE PARC
- COUVERTS VHC, ABRIS DE JARDIN
- DESSERTE
- ① ⑥ SECTEURS DE CONSTRUCTION
- I A IV ESPACES COLLECTIFS

Peter HUNZIKER
Ingénieur-geomètre officiel
1607 PALEZIEUX-GARE

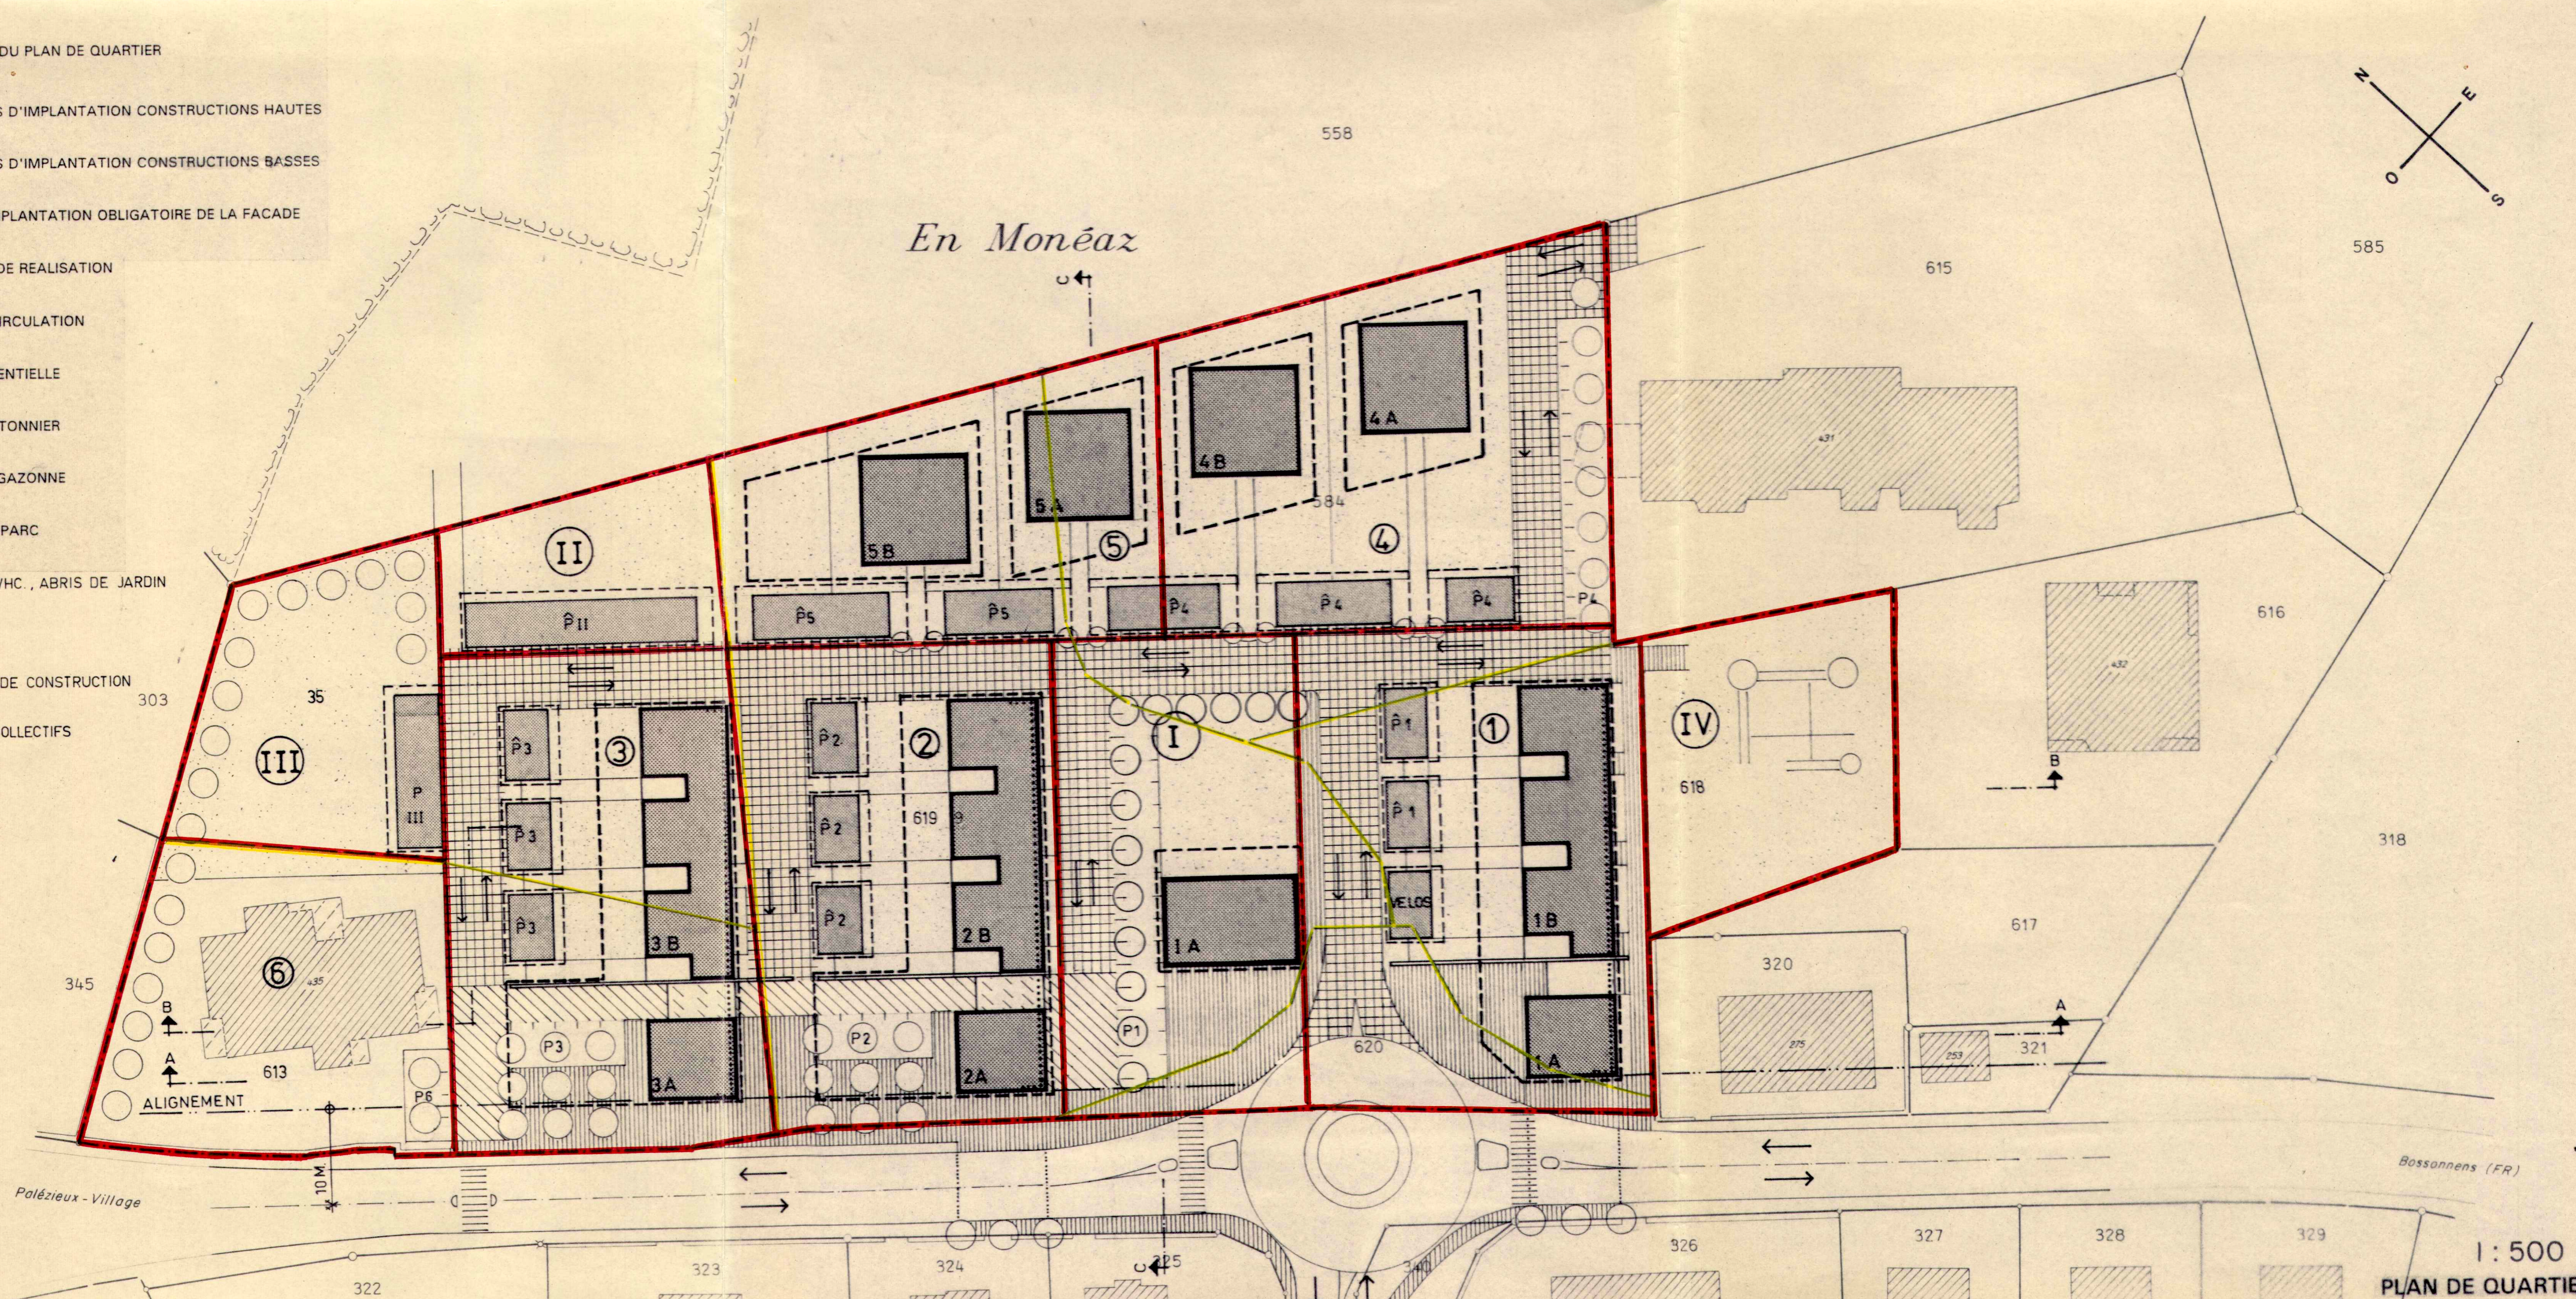

Peter HUNZIKER
Ingénieur-geomètre officiel
1607 PALEZIEUX-GARE

